



# ANT – 10

## ALTERAÇÃO DE NORMA TÉCNICA

### 1 – Objetivo

Alterar a Norma Técnica – NTE 007 – Fornecimento de E. E. a edificações de Uso Coletivo no que diz respeito à localização do posto transformador para atendimento ao edifício, quando a rede de distribuição da CEMAT passar do mesmo lado da rua onde se situa a edificação.

### 2 – Norma alterada

NTE 007 – Fornecimento de E. E. a edificações de Uso Coletivo

### 3 – Alteração

Incluir na Norma acima citada, os desenhos 1, 2, e 3 anexos, que ilustram as formas de instalação e a localização dos postos de transformação para atendimento a edifícios de uso coletivo, quando a rede de distribuição passar do mesmo lado onde se encontra a edificação que será atendida.

### 4 - Divulgação

As regionais deverão fazer a divulgação interna das inclusões e alterações aqui contidas, e também a todos os empreiteiros que atuam em obras da CEMAT ou particulares, na área de atuação da regional.

Esta ANT entra em vigor na data de sua aprovação

Cuiabá, 14 de Junho de 2000

**Raul Szczypior**

Engenharia de Distribuição – DDI/EDI

Visto

**Antonio Manoel Dias Cardoso**


Departamento de Distribuição – DDI

De acordo


**Antônio Carlos Fernandes da Fonseca**

Diretor de Distribuição – DD

DESENHO 1

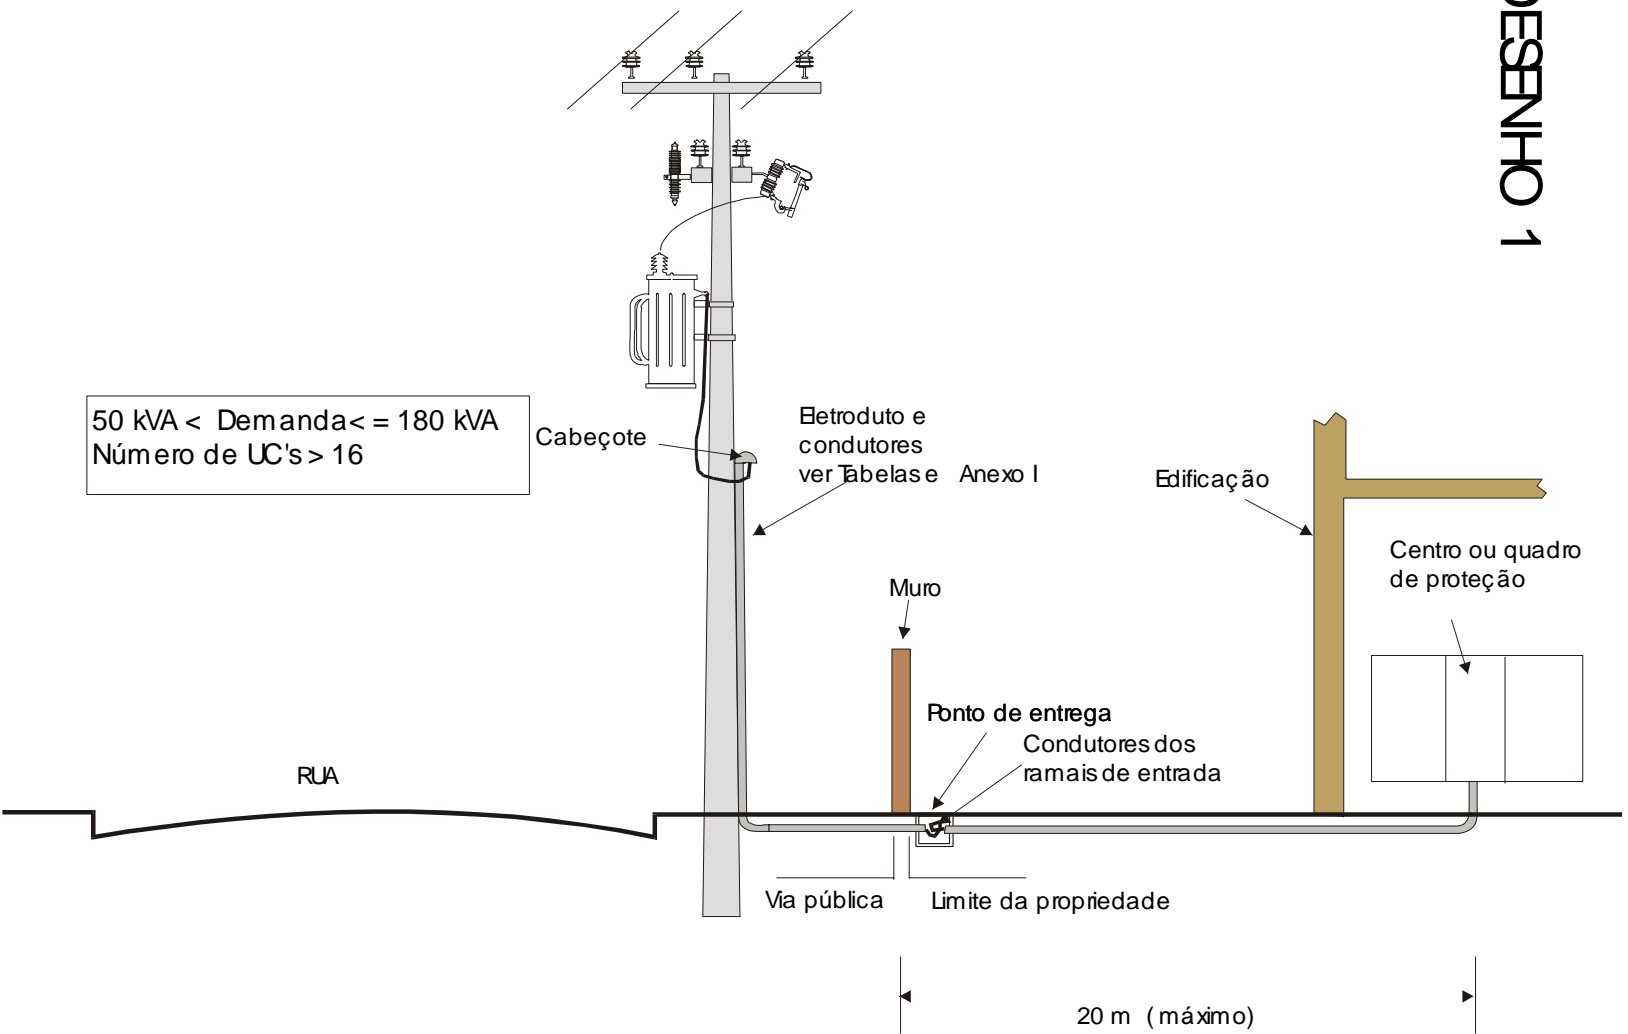

## DESENHO 2

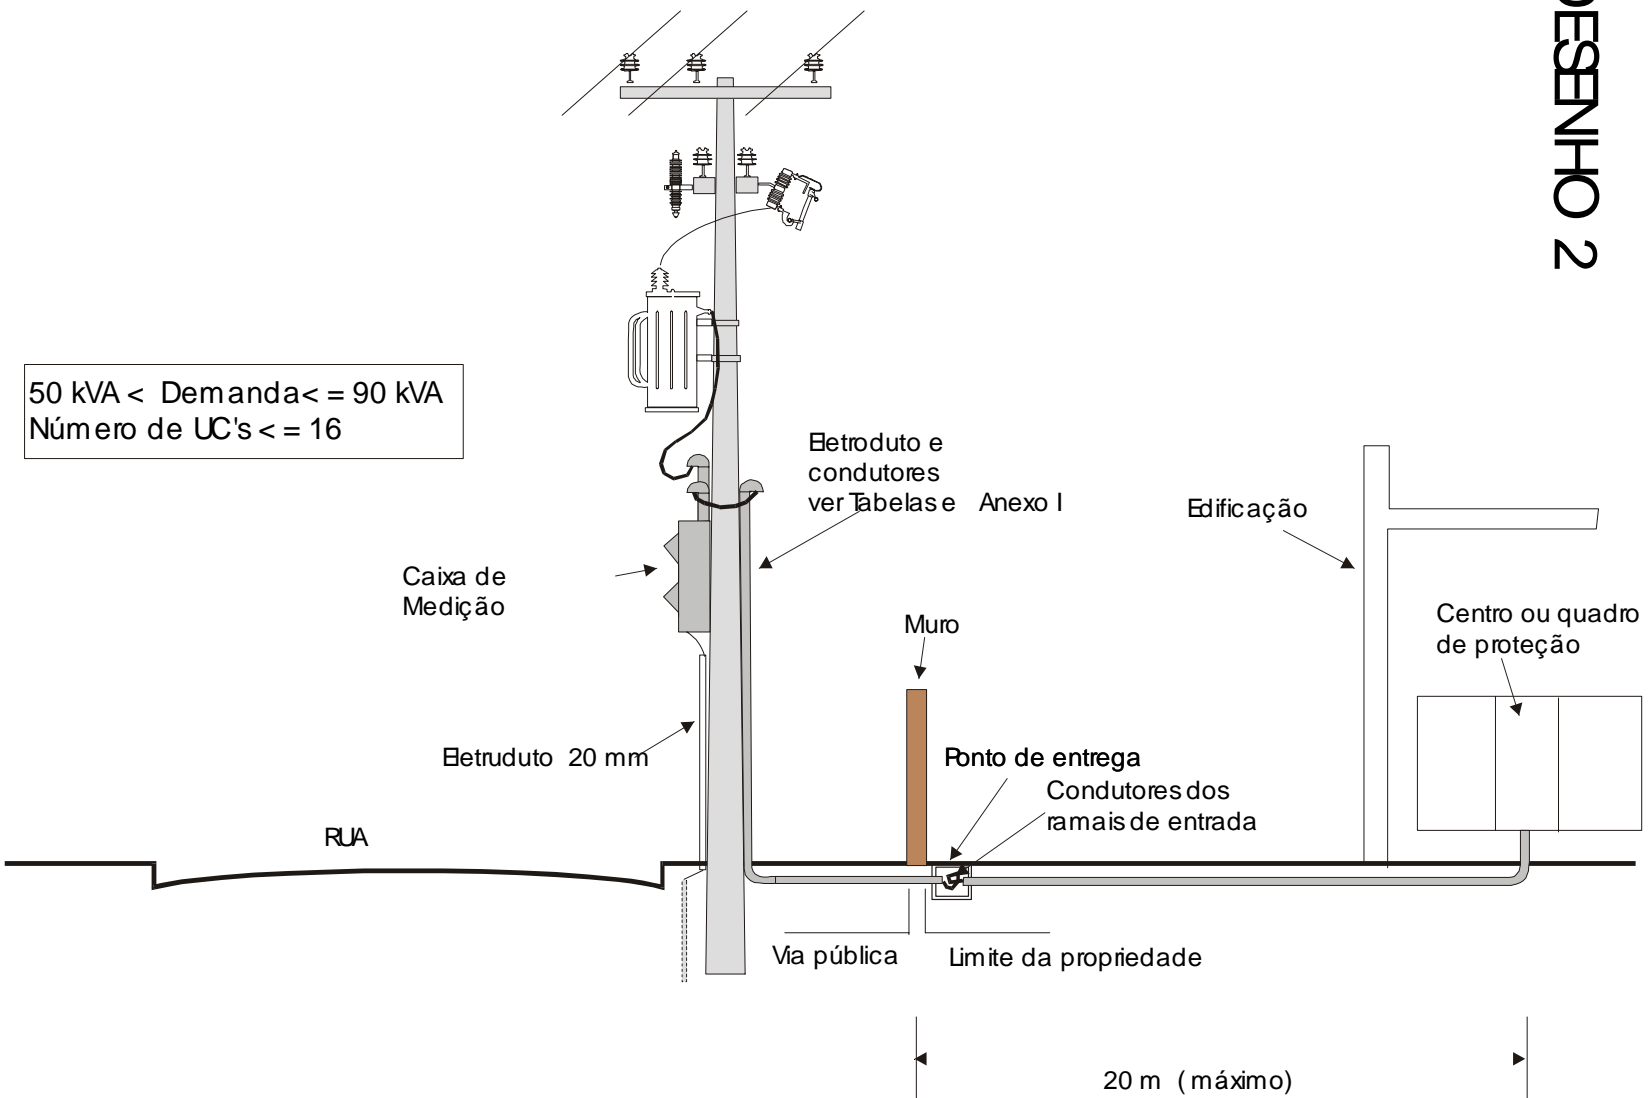

DESENHO 3

